


PROJEKT WYKONAWCZY OGRODU

Opracowanie: Pracownia Architektury Krajobrazu, Magdalena Szmit - Siewruk

SKALA 1:100

LEGENDA

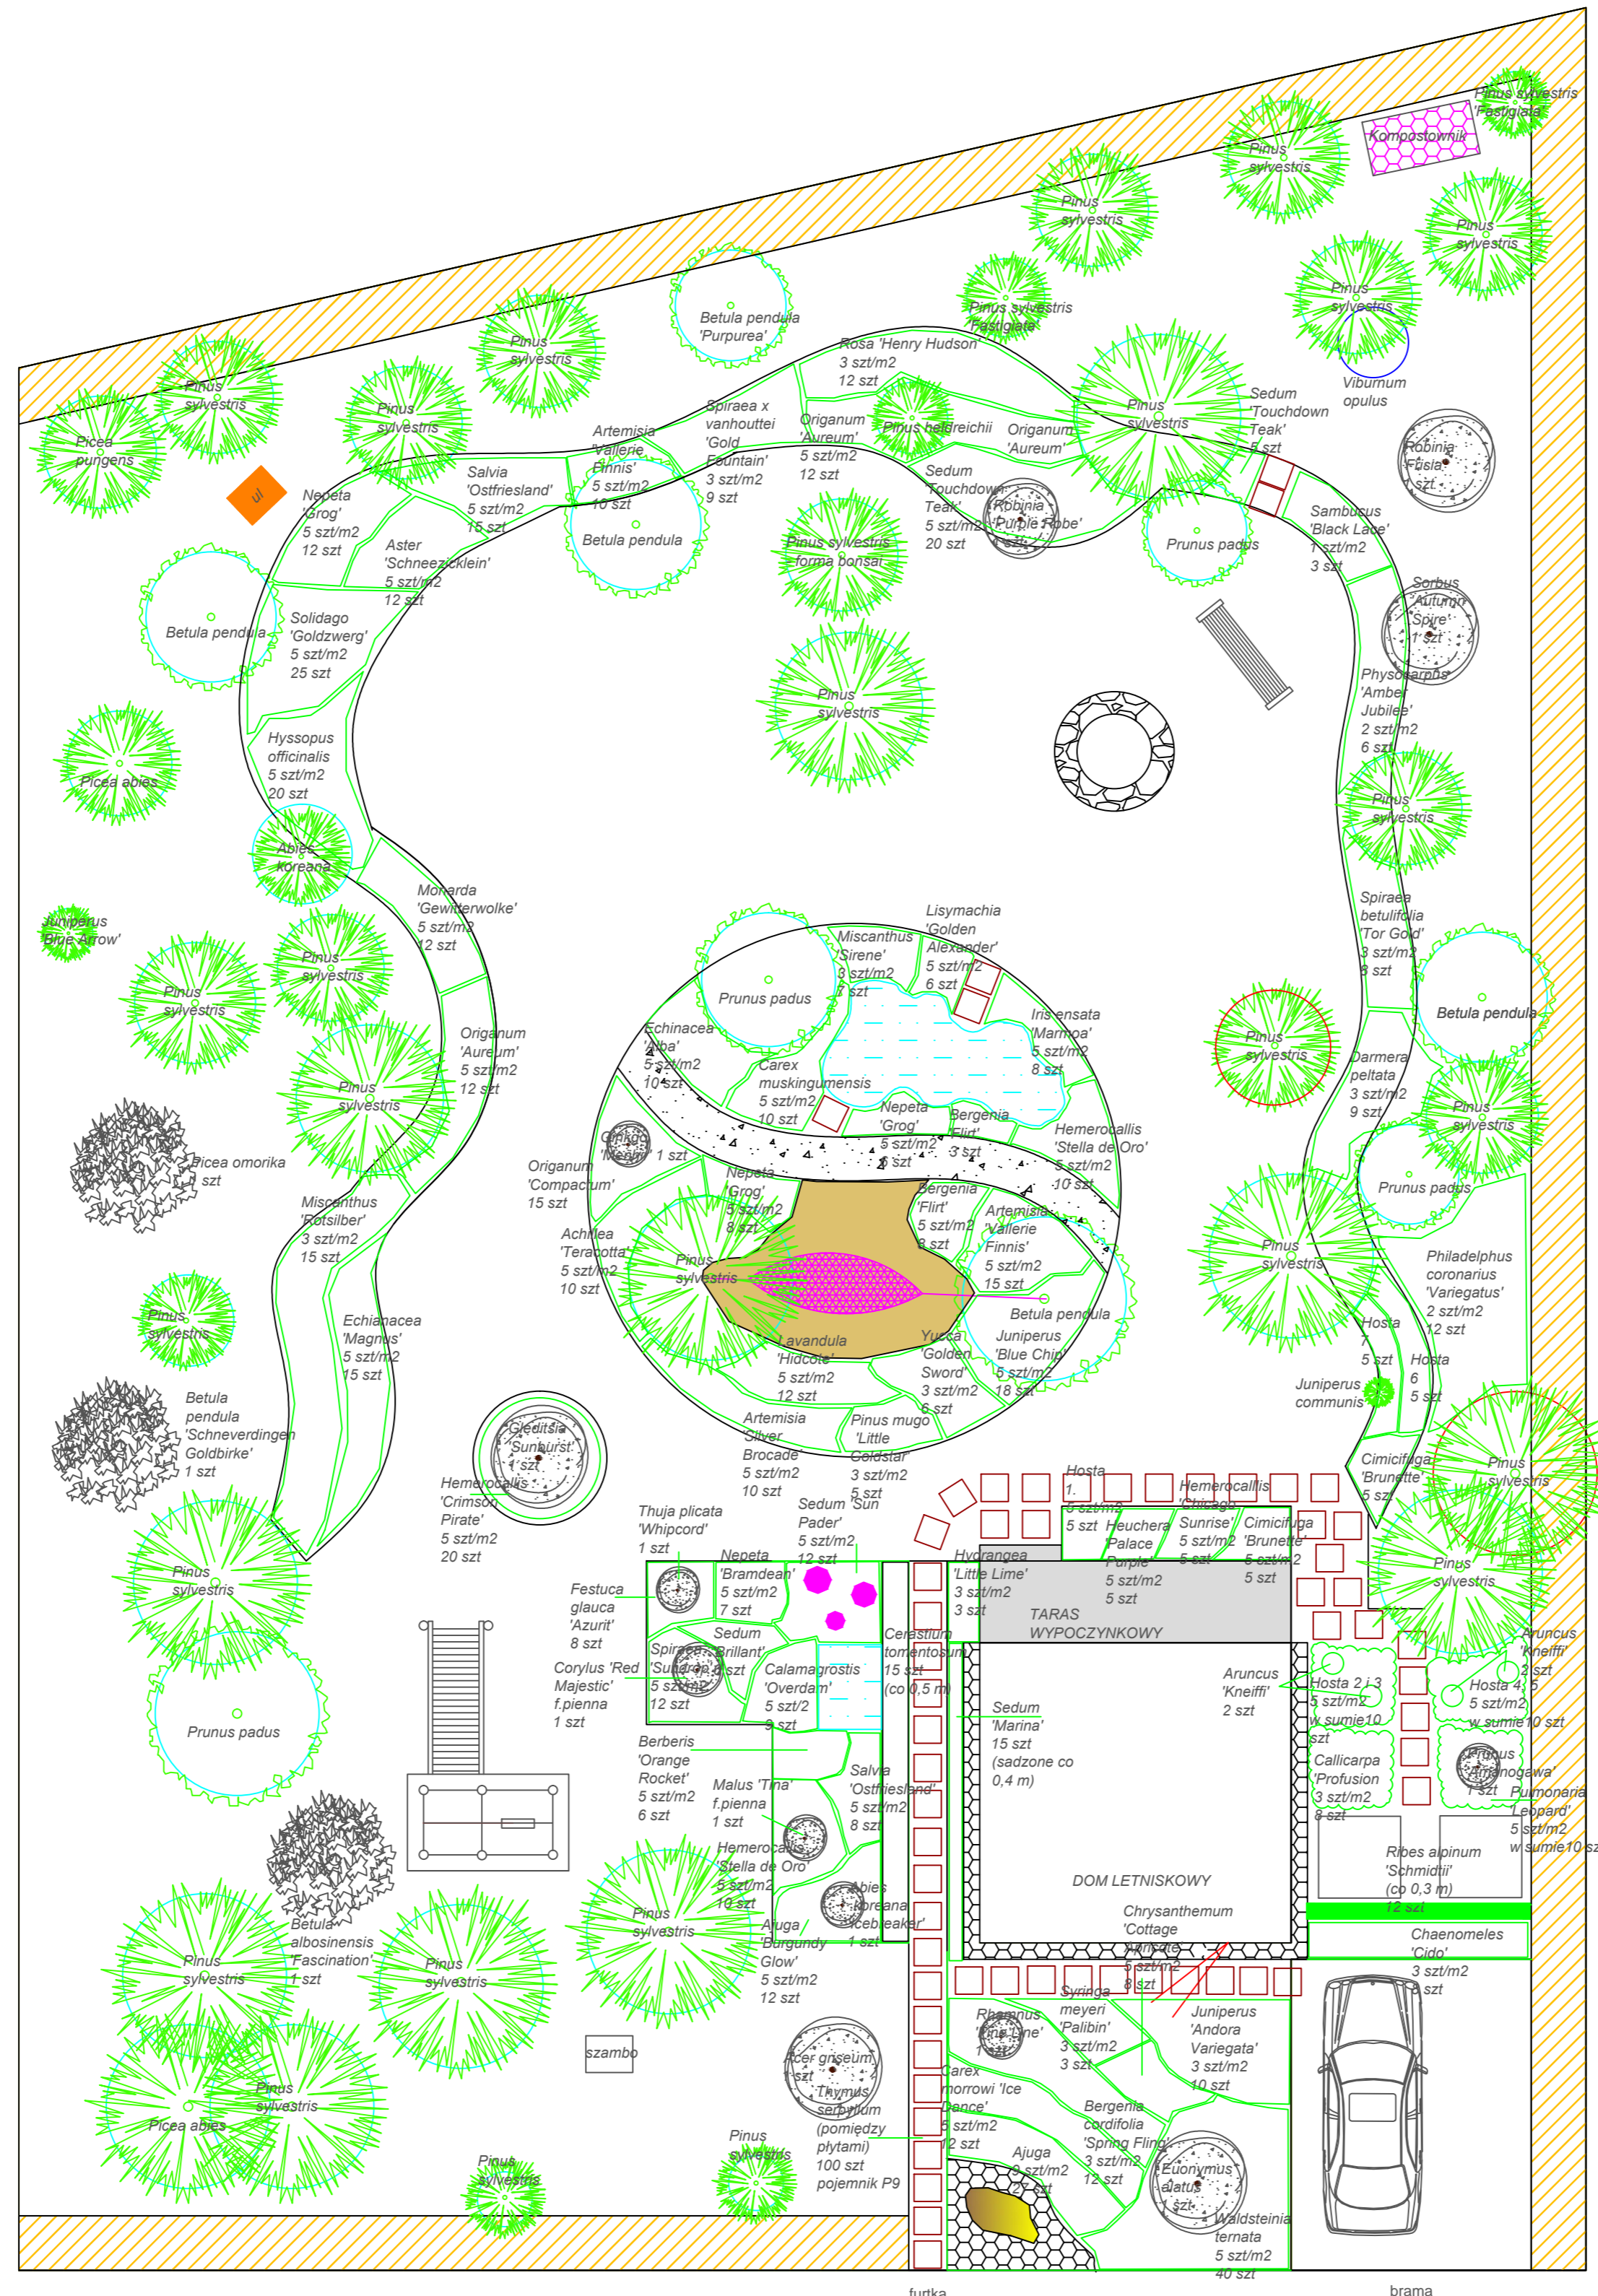

- drzewa liściaste
- drzewa iglaste
- drzewa do usunięcia
- rośliny do przesadzenia
- krzewy istniejące
- nawierzchnia przepuszczalna utwardzona z flucznią
- trawnik
- ścieżka z płyt kamiennych uzupełniona żwirami
- ozdobny glaz obsypany żwirem
- nasadzenia roślinne z ozdobnych krzewów i bylin
- żywopłot z grabu pospolitego
- drzewa iglaste projektowane
- drzewa liściaste projektowane
- kamienne palenisko
- hamak
- plac zabaw
- ozdobne gnejsy
- zbiornik wodny
- ławka w stylu nowoczesnym
- skrzynie z warzywami
- oś widokowa na furtkę

